


SITUACIÓN ANTERIOR - PLANO L7/ 7 M4 ZONAS DE USO DE SUELO:


Zona de Uso de Suelo UpEC en predio Hospital Metropolitano

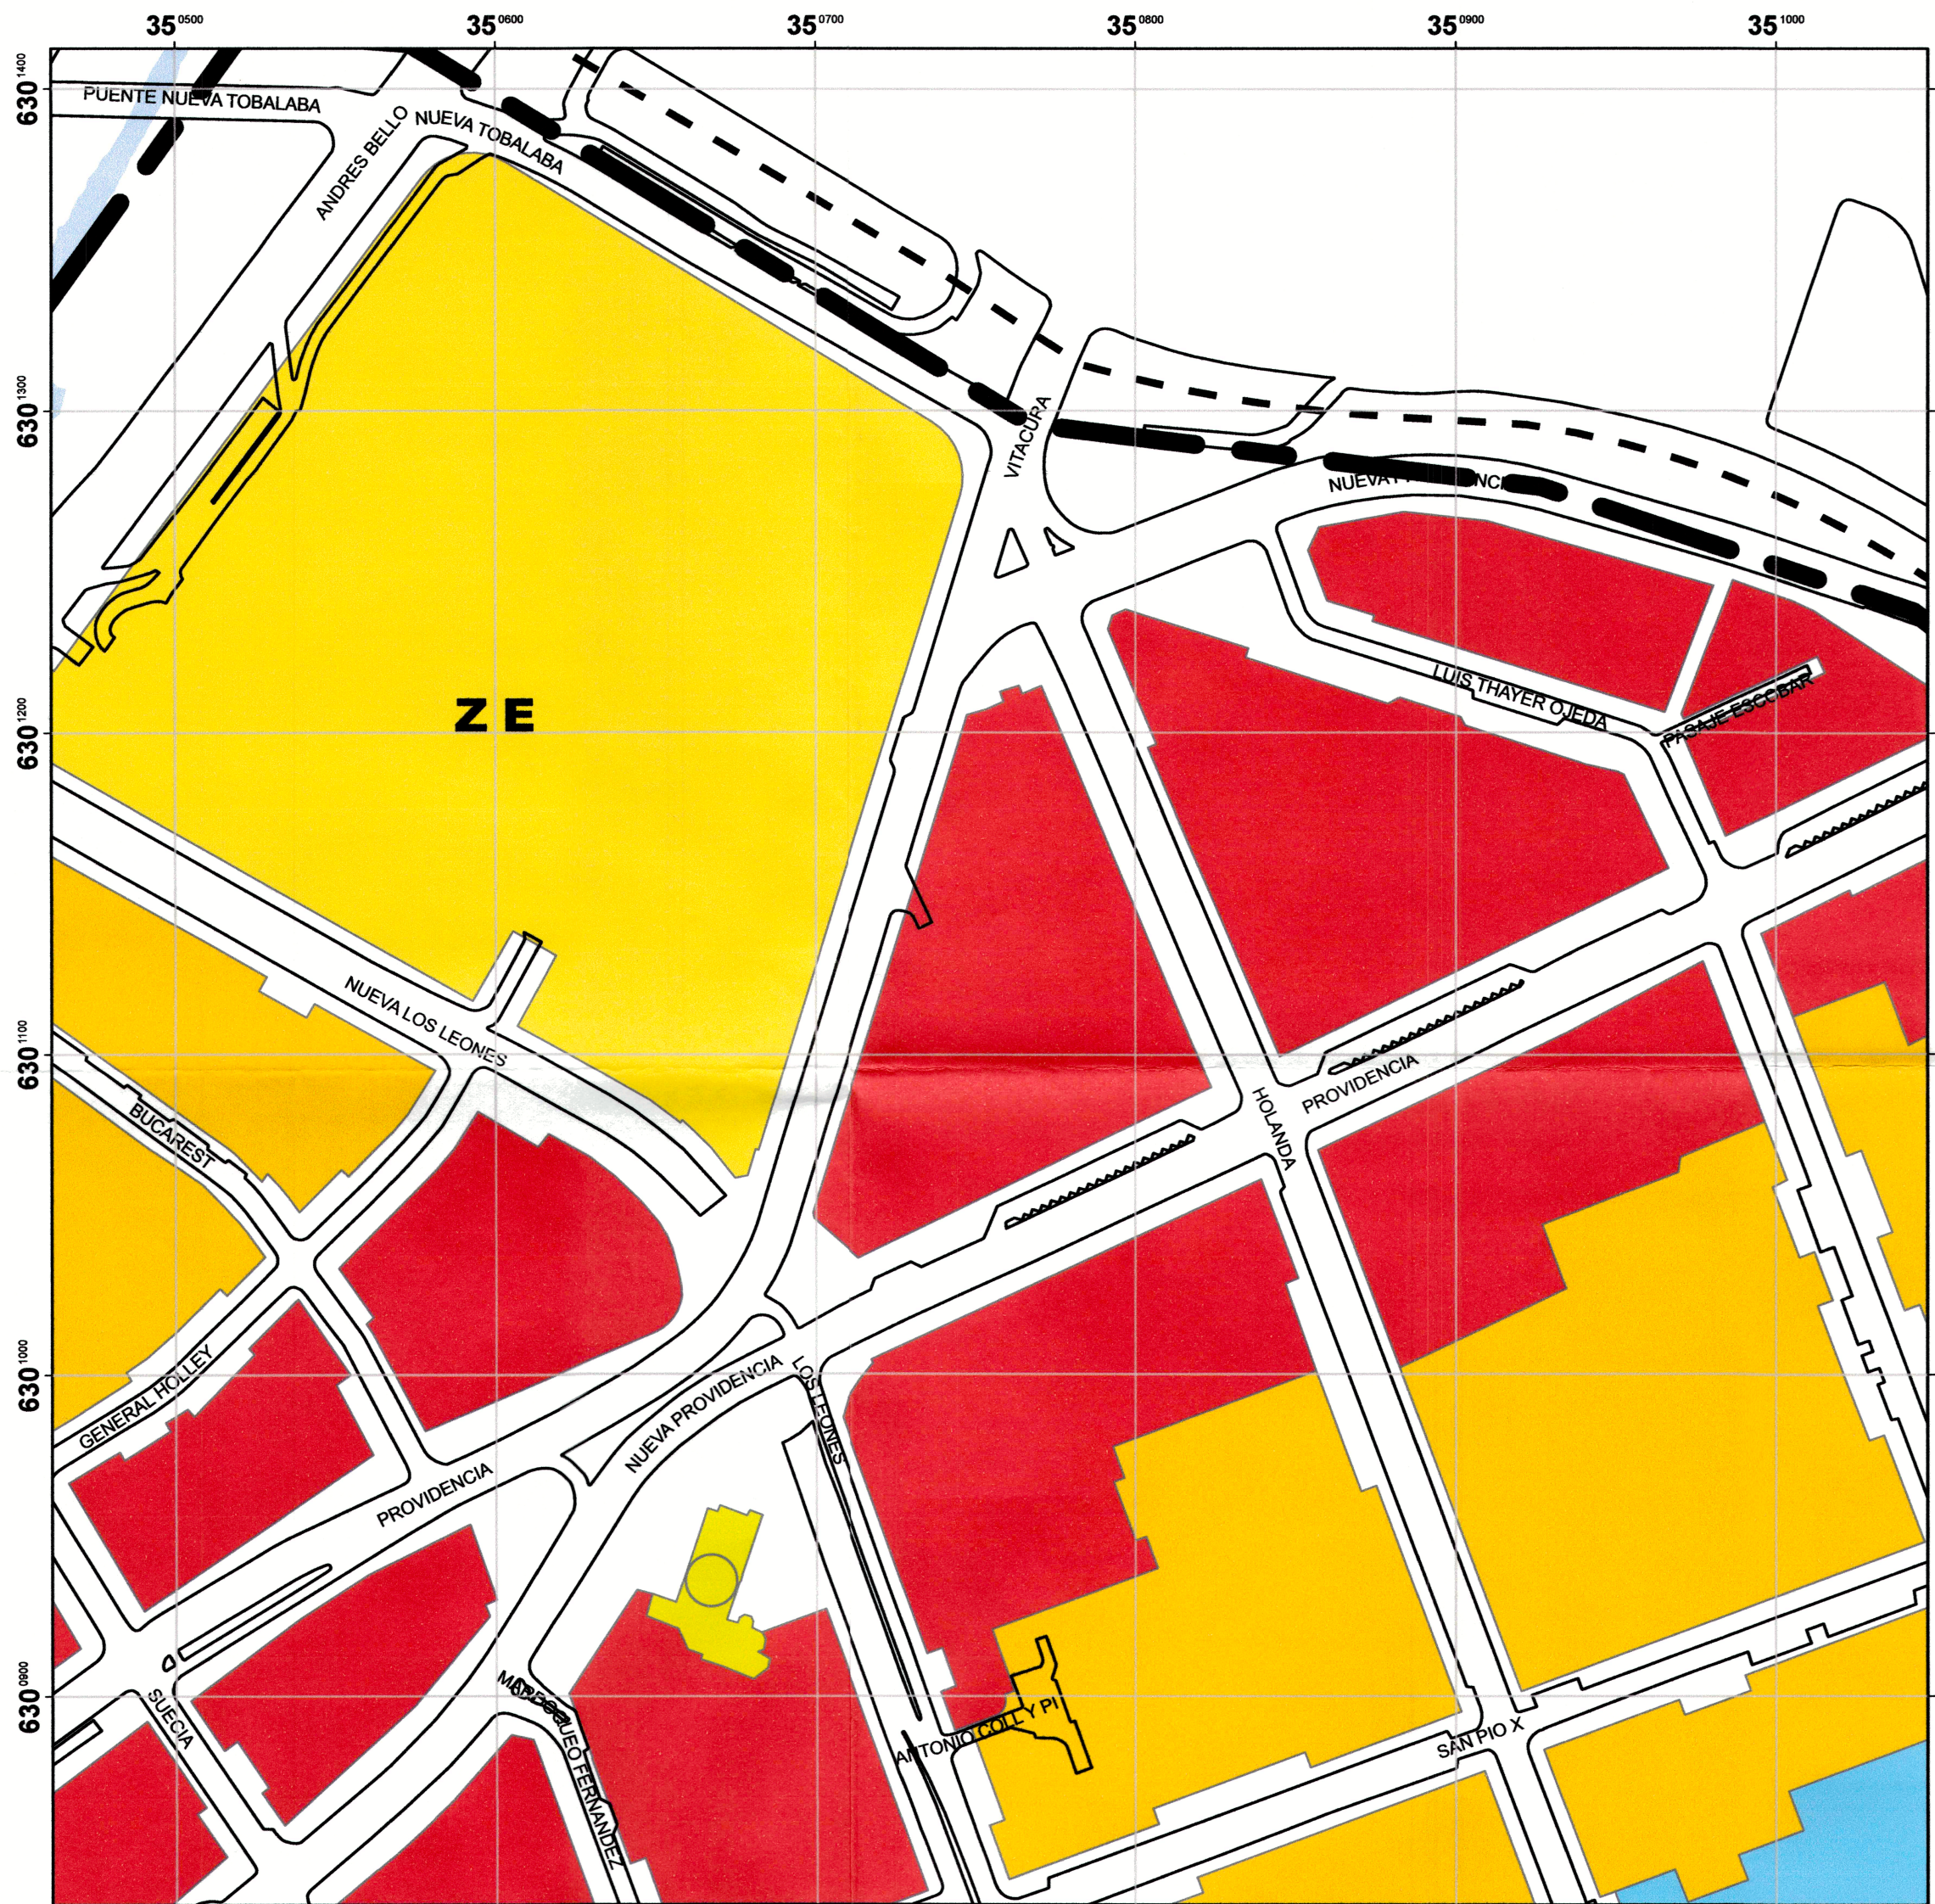


ESCALA: 1:2.000

SITUACIÓN QUE SE APRUEBA - PLANO L7/ 7 M4 ZONAS DE USO DE SUELO:

Cambio a Zona de Uso de Suelo UpR y E en predio Hospital Metropolitano

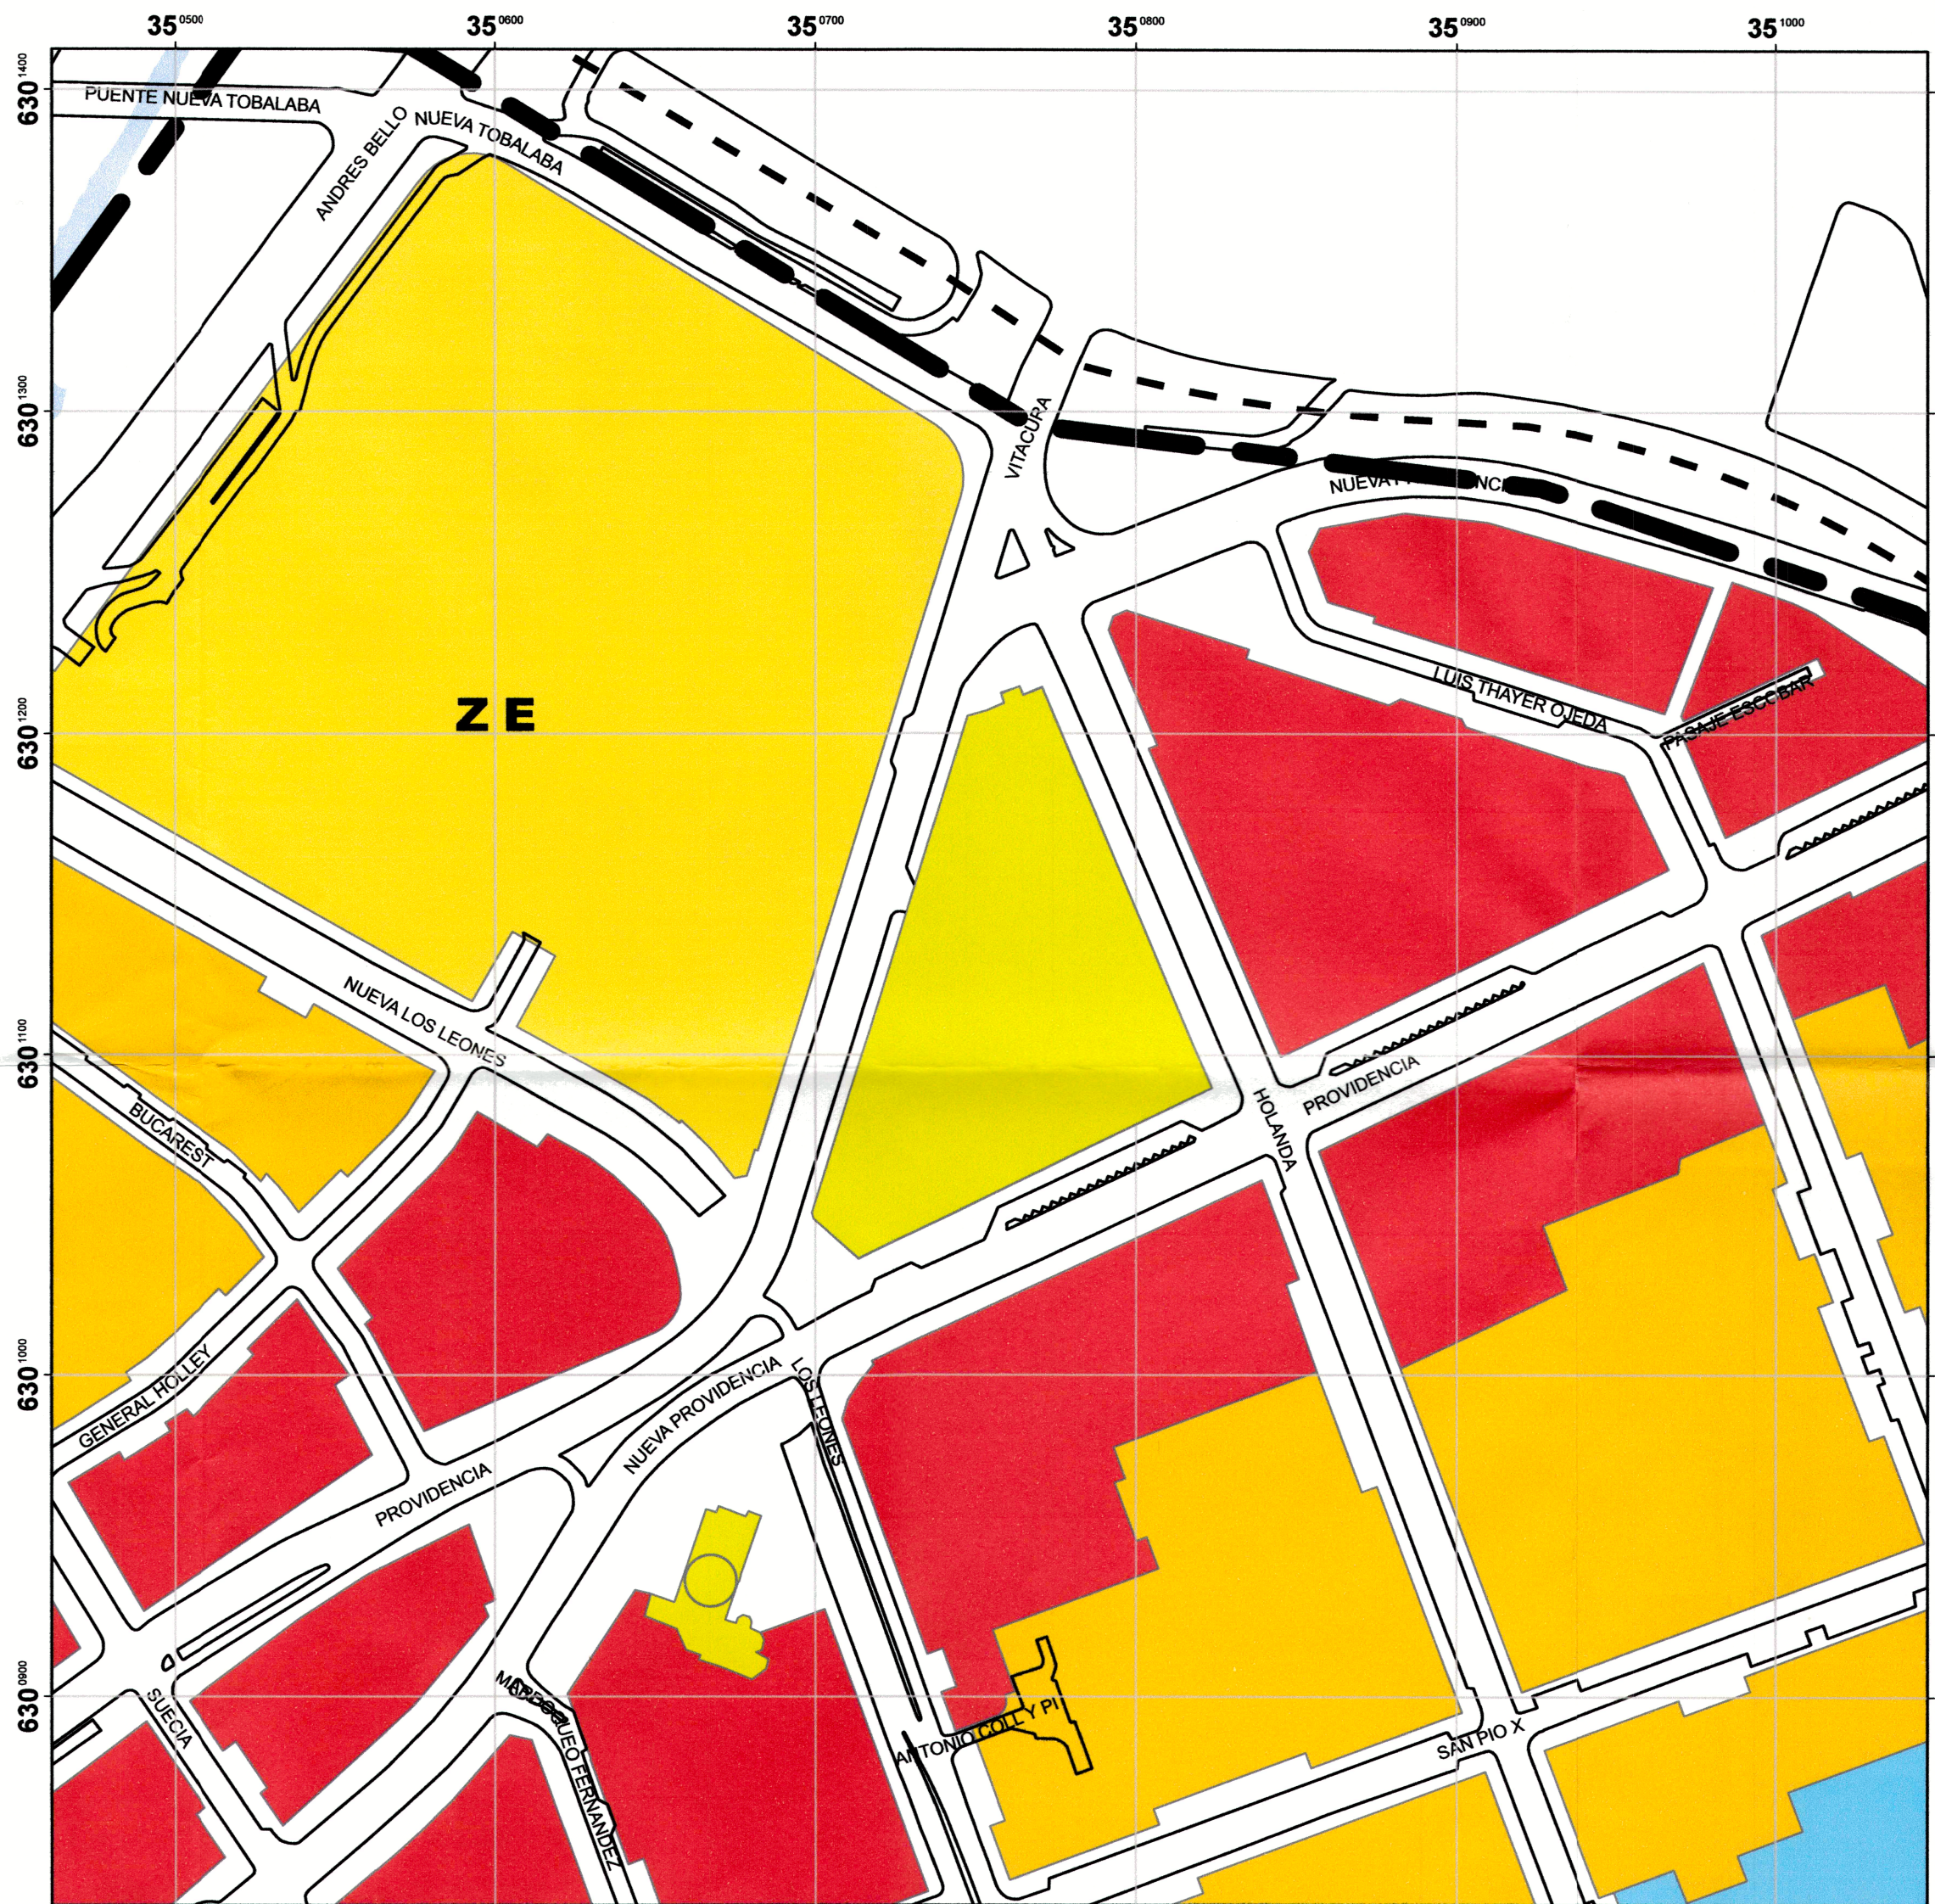

ESCALA: 1:2.000

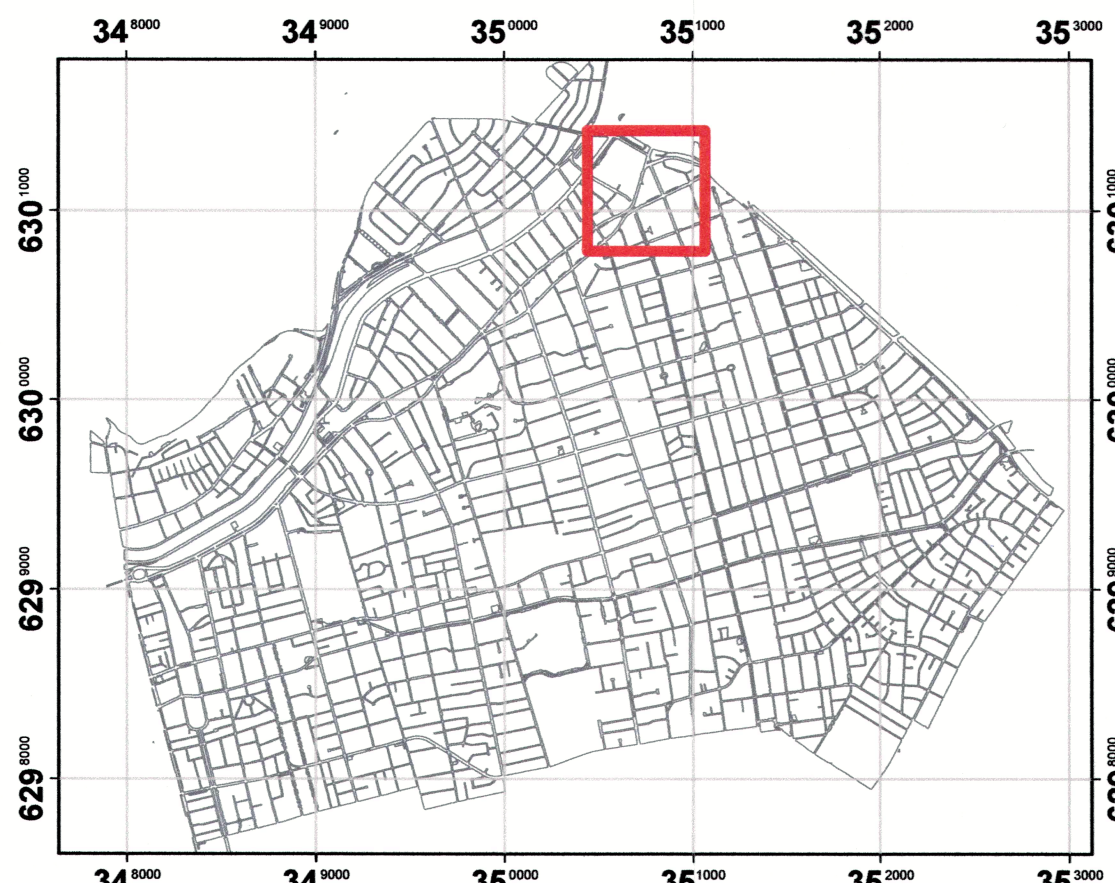

PLANO DE UBICACIÓN
ESCALA: 1:40.000

PROYECTO INFORMADO MEDIANTE OF. ORD. N° 71
DE FECHA 13 NOV 2024
DE LA SECRETARÍA MINISTERIAL
METROPOLITANA DE VIVIENDA Y URBANISMO

MODIFICACIÓN N°8 ZEMOI DE SALUD
PLAN REGULADOR COMUNAL DE PROVIDENCIA
PRCP 2007

ZONAS DE USOS DE SUELO
HOSPITAL METROPOLITANO

EL PRESENTE PLANO MODIFICA PARCIALMENTE EL PLANO L7/7 M4 ESPACIO PRIVADO: ZONAS DE USOS DE SUELO, APROBADO MEDIANTE DECRETO ALCALDICIO EX N° 2008 DEL 30/11/2016 PUBLICADO EN EL DIARIO OFICIAL DE FECHA 06/12/2016, Y SE INCORPORA AL PLAN REGULADOR COMUNAL DE PROVIDENCIA (PRCP) 2007.

ZONAS DE USOS DE SUELO

- UR Uso Residencial
- UpR y Er Uso preferentemente Residencial y Equipamiento Restringido
- UpR y E Uso preferentemente Residencial y Equipamiento
- UpR y ECR Uso preferentemente Residencial y Equipamiento Comercial Restringido
- UpEC Uso preferentemente Residencial y Equipamiento Comercial Restringido

ZONAS E INMUEBLES PATRIMONIALES

- MH Monumento Histórico (LEY 17.288 de Monumentos Nacionales)
- ICH Inmueble de Conservación Histórica (Art. 5.2.05 OL)

ZONAS DE EQUIPAMIENTO DE ESCALA METROPOLITANA

- ZEMOI Zona Equipamiento Metropolitano o Intercomunal

BASE TOPOGRÁFICA:
Instituto Geográfico Militar
Levantamiento Aerofotogramétrico de Providencia
Vuelo : Escala 1:4000
Focal : 212.99 mm
Fecha de Toma : octubre 1998
Datos Geodésicos: Elipsoide y Datum Sudamericano de 1969 Proyección U.T.M

ESCALA 0 5 10 20 30 40 50 metros	NORTE N
LÁMINA L1/3 M8	FECHA PLANO 20 - 08 - 2024

PROMULGACIÓN MUNICIPAL DE LA APROBACIÓN

LA APROBACIÓN DE LA PRESENTE MODIFICACIÓN N°8 ZEMOI DE SALUD PRCP 2007 DE LA COMUNA DE PROVIDENCIA FUE PROMULGADA POR DECRETO ALCALDICIO EX N° 1662 DE FECHA 25/11/24 Y PUBLICADA EN EL DIARIO OFICIAL DE FECHA 5/12/24

INFORME MINISTERIO DE VIVIENDA Y URBANISMO
SECRETARÍA REGIONAL MINISTERIAL REGIÓN METROPOLITANA
INFORME TÉCNICO OFICIO ORD. N° 71 DE FECHA 13 NOV 2024

APROBACIÓN MUNICIPAL


LA PRESENTE MODIFICACIÓN N°8 ZEMOI DE SALUD PRCP 2007 DE LA COMUNA DE PROVIDENCIA FUE APROBADA POR ACUERDO DEL CONCEJO MUNICIPAL N° 1124 DE FECHA 4/6/24 Y SANCIONADA POR DECRETO ALCALDICIO EX N° 906 DE FECHA 28/6/24

MUNICIPALIDAD DE PROVIDENCIA
ALCALDESA
EVELYN MATTHEI FORNET
ALCALDESA

MARIA JOSÉ CASTILLO COUVE
ASESORA URBANISTA
JEFE
XIMENA VILLEGAS KRAEMANN
ARQUITECTA DIRECTORA DEL ESTUDIO

SITUACIÓN ANTERIOR - PLANO L7/ 7 M4 ZONAS DE USO DE SUELO:


- UpR y Er para ZCH Conjunto calle Triana y ZCH Población Salvador Legión Militar de Chile
- UR para ZT Población Caja del Seguro Obrero

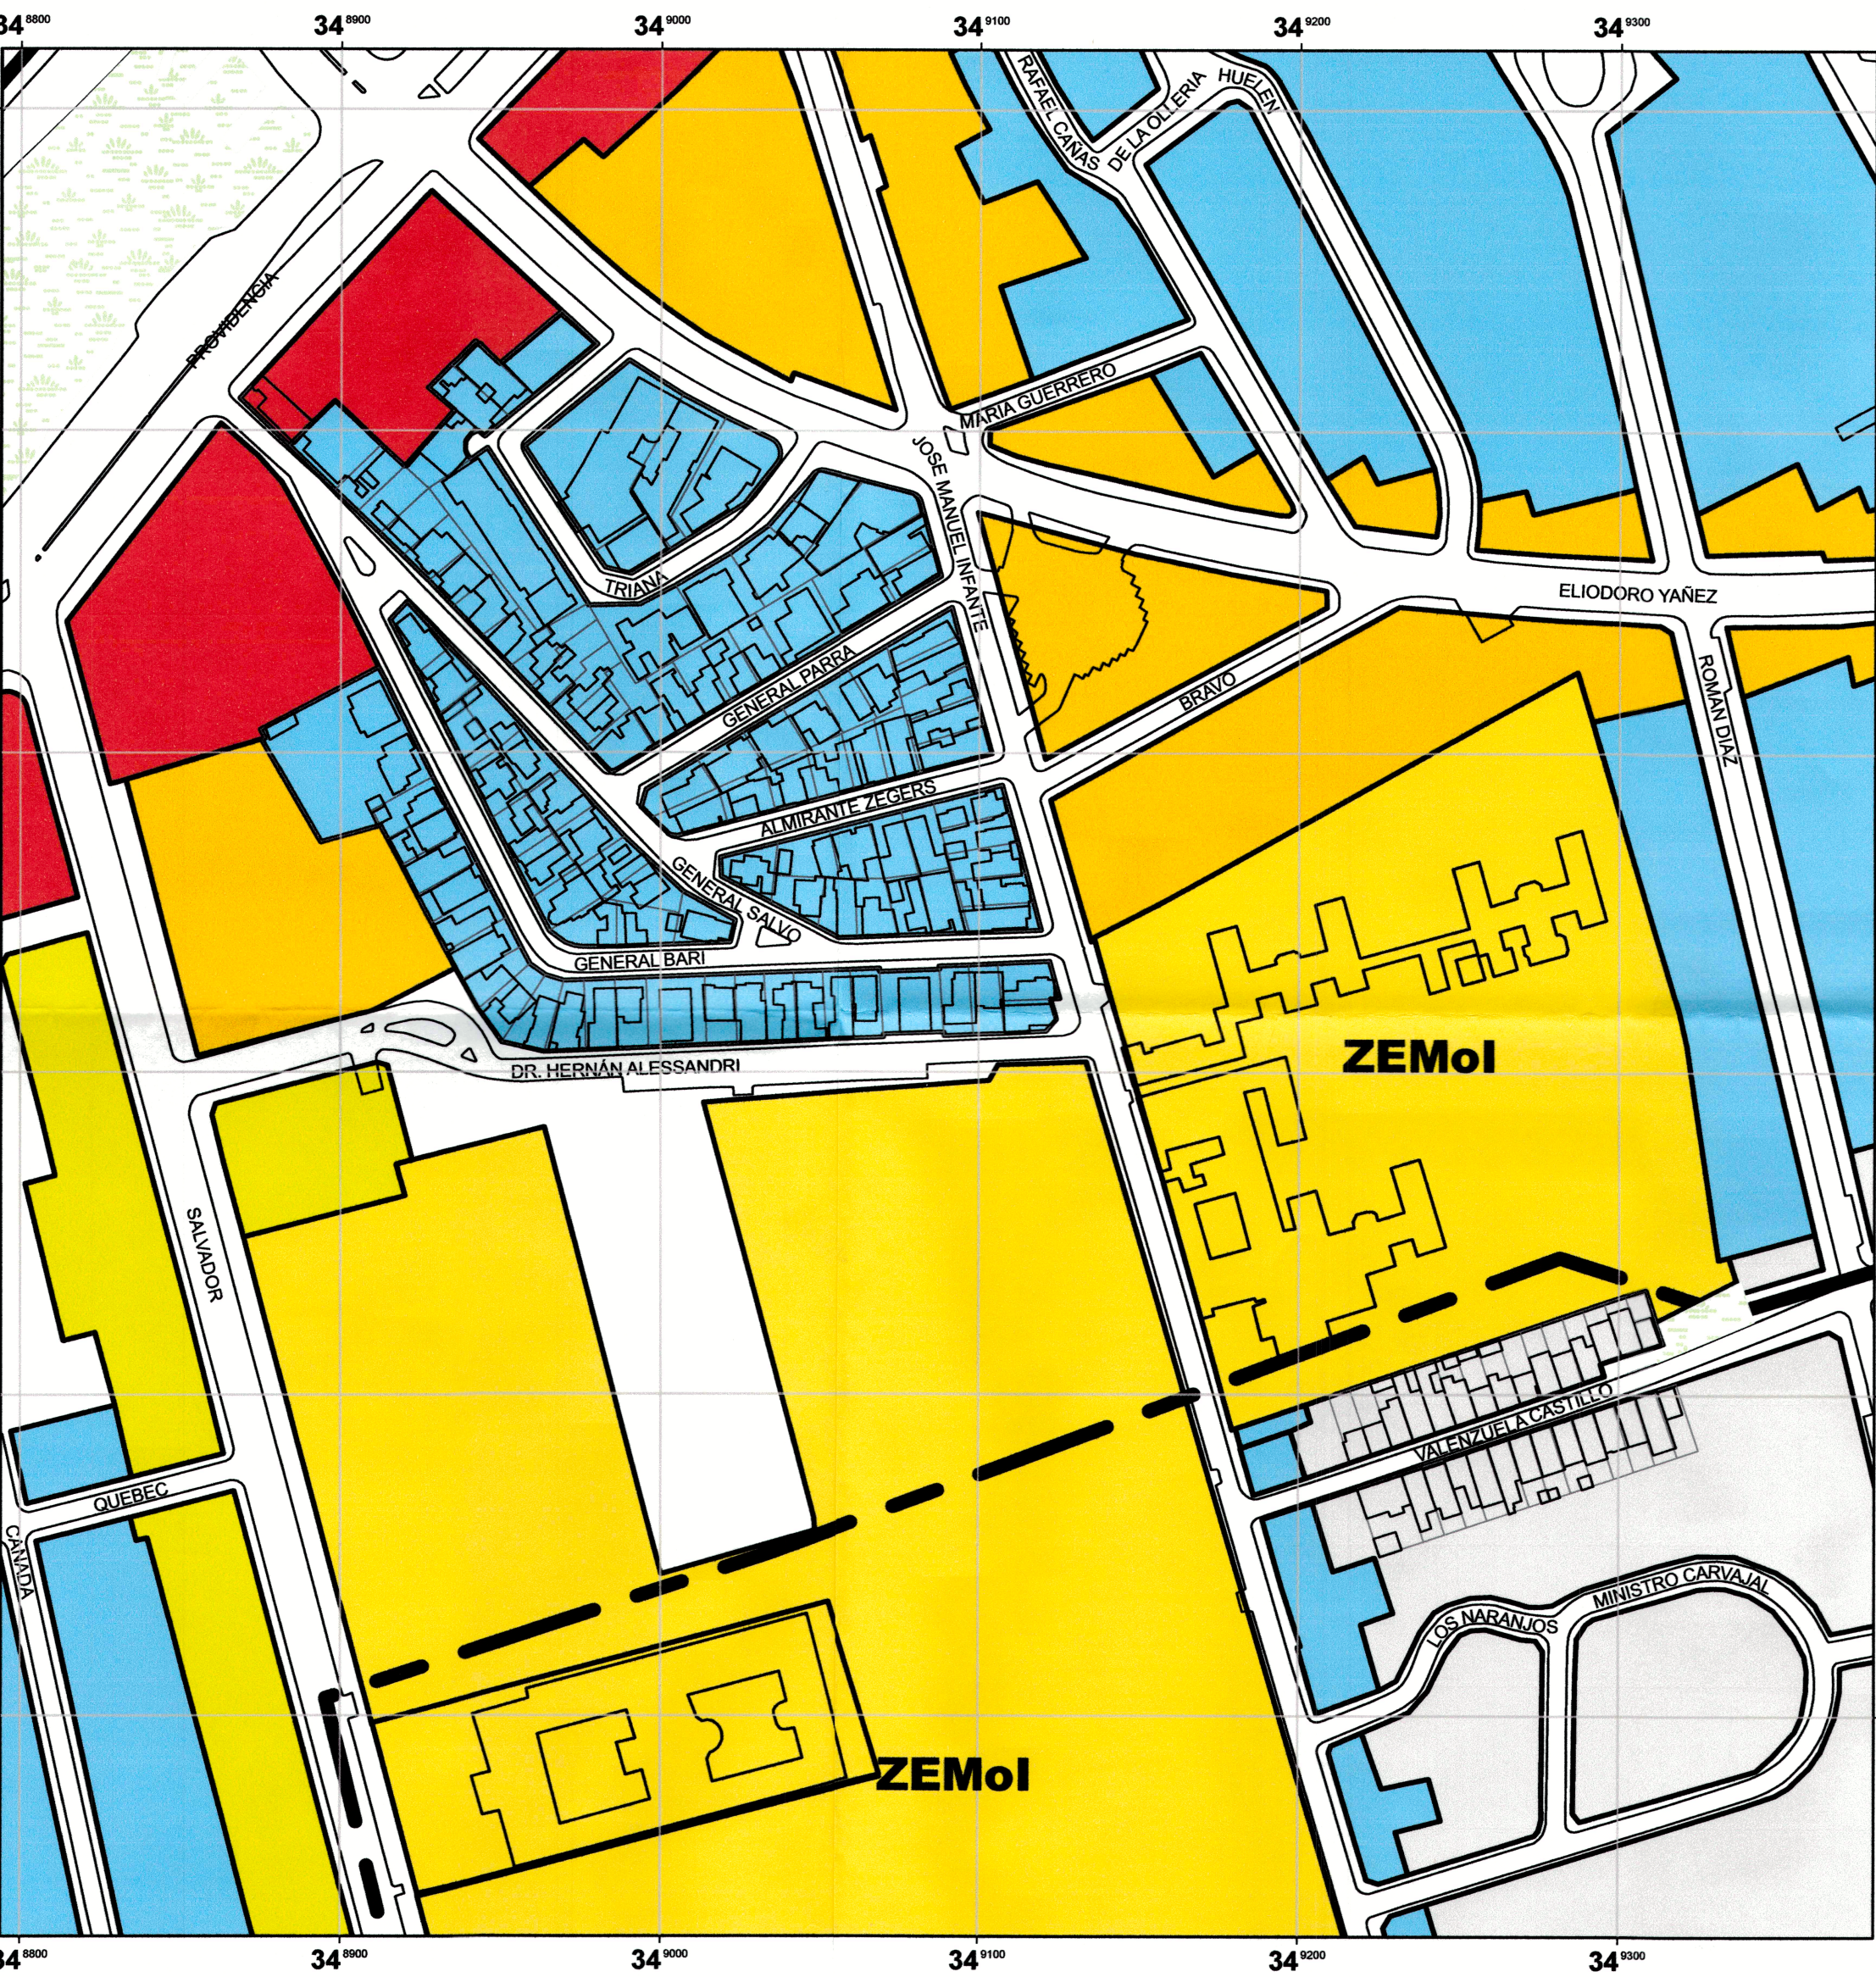

ESCALA: 1:2.000

SITUACIÓN QUE SE APRUEBA - PLANO L7/ 7 M4 ZONAS DE USO DE SUELO:


- ZUSP Cultural Mixta para ZCH Conjunto calle Triana
- ZUSP Comercial Mixta y ZUSP Residencial y de Servicios para ZCH Población Salvador Legión Militar de Chile
- ZUSP Residencial para ZT Población Caja del Seguro Obrero

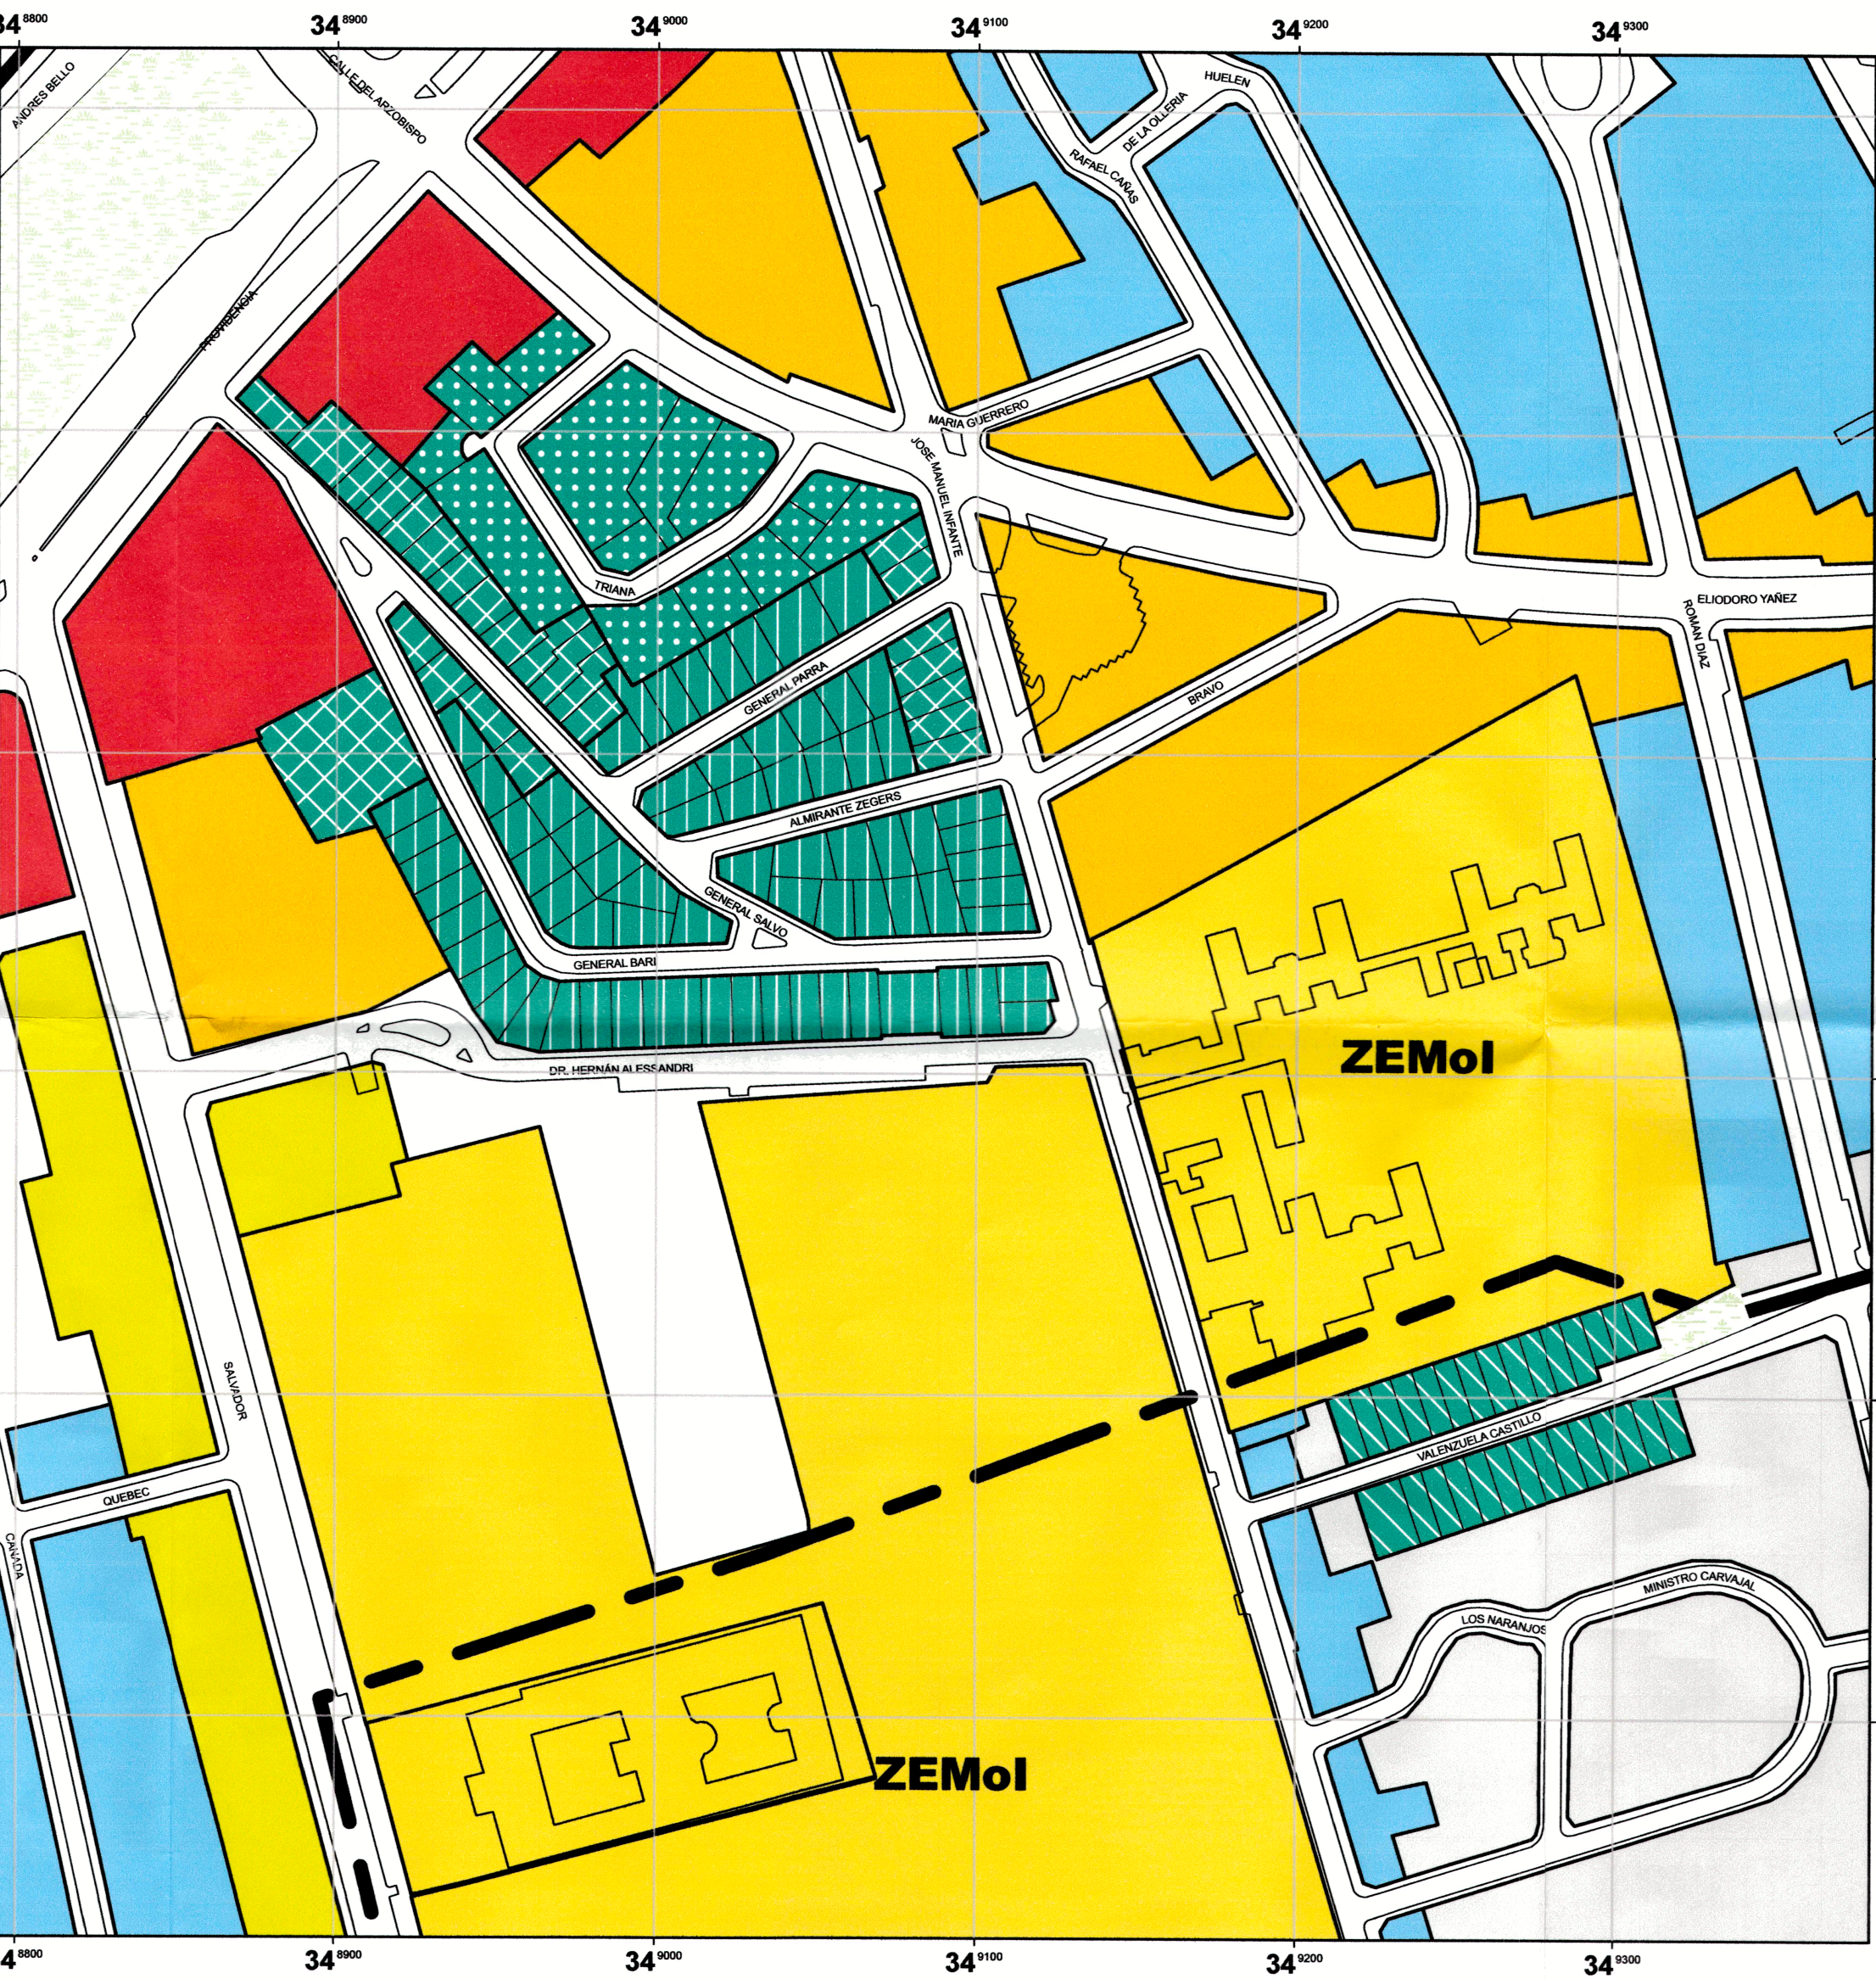

ESCALA: 1:2.000

PROYECTO INFORMADO MEDIANTE OF. ORD. N° 71
DE FECHA 13 NOV 2024 DE LA SECRETARÍA MINISTERIAL
METROPOLITANA DE VIVIENDA Y URBANISMO

PLANO DE UBICACIÓN
ESCALA: 1:40.000

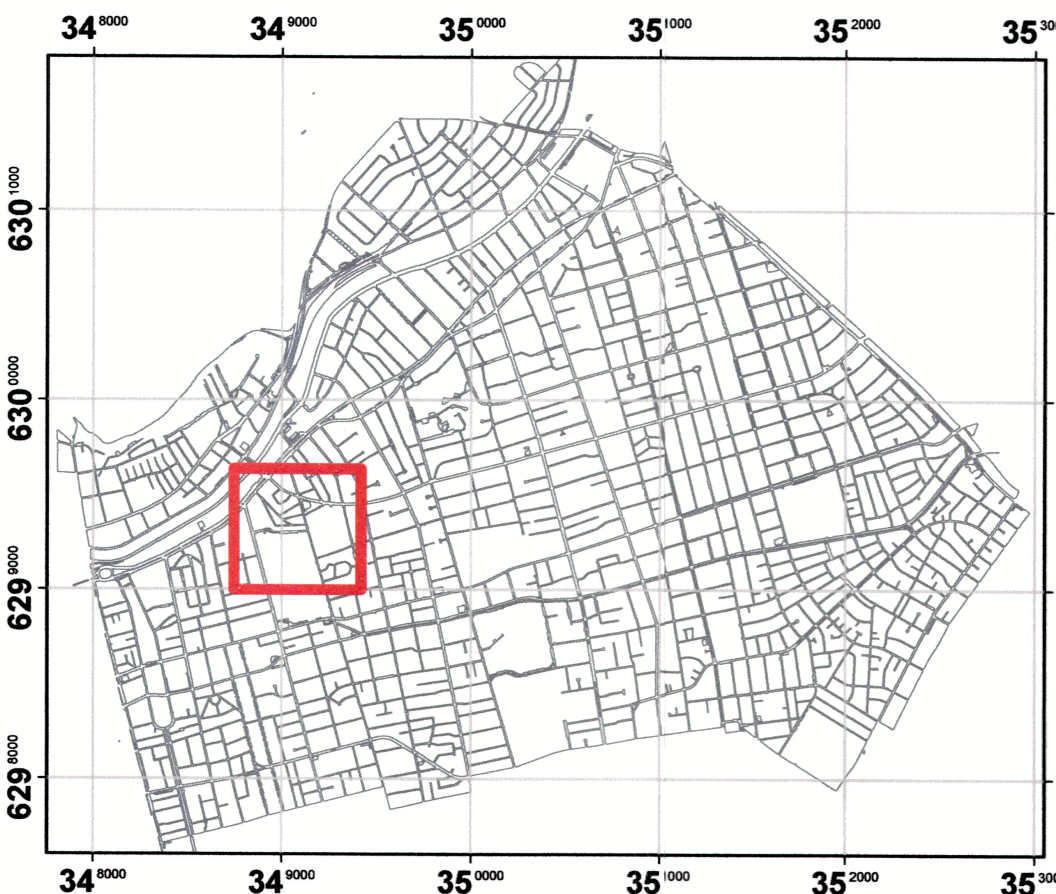

MODIFICACIÓN N°8 ZEMOI DE SALUD
PLAN REGULADOR COMUNAL DE PROVIDENCIA
PRCP 2007

ZONAS DE USO DE SUELO
ZCH CONJUNTO CALLE TRIANA,
ZCH POBLACIÓN SALVADOR LEGIÓN MILITAR DE
CHILE Y ZT POBLACIÓN CAJA DEL SEGURO OBRERO.

EL PRESENTE PLANO MODIFICA PARCIALMENTE EL PLANO L7/7 M4 ESPACIO PRIVADO: ZONAS DE USOS DE SUELO, APROBADO MEDIANTE DECRETO ALCALDÍCIO EX N° 2009 DEL 30/11/2016 PUBLICADO EN EL DIARIO OFICIAL DE FECHA 06/12/2016, Y SE INCORPORA AL PLAN REGULADOR COMUNAL DE PROVIDENCIA (PRCP) 2007.

ZONAS DE USOS DE SUELO

- UR Uso Residencial
- UpR y Er Uso preferentemente Residencial y Equipamiento Restringido
- UpR y E Uso preferentemente Residencial y Equipamiento
- UpR y ECr Uso preferentemente Residencial y Equipamiento Comercial Restringido
- UpEC Uso preferentemente Residencial y Equipamiento Comercial Restringido
- ZUSP Cultural Mixta Zona de Uso Suelo Patrimonial Cultural Mixta
- ZUSP Comercial Mixta Zona de Uso Suelo Patrimonial Comercial Mixta
- ZUSP Residencial y de Servicios Zona de Uso Suelo Patrimonial Residencial y de Servicios
- ZUSP Residencial Zona de Uso Suelo Patrimonial Residencial

ZONAS E INMUEBLES PATRIMONIALES

- ZT Zona Típica (LEY 17.288 de Monumentos Nacionales)
- ZCH Zona de Conservación Histórica (Art. 5.2.04 OL.)

ZONAS DE EQUIPAMIENTO DE ESCALA METROPOLITANA

- ZEMOI Zona Equipamiento Metropolitano o Intercomunal

BASE TOPOGRÁFICA:
Instituto Geográfico Militar
Levantamiento Aerofotogramétrico de Providencia
Vuelo : Escala 1:4000
Focar : 212.99 mm
Fecha de Toma : octubre 1998
Datos Geodésicos Elipsoide y Datum Sudamericano de 1969 Proyección U.T.M.

ESCALA 0 5 10 20 30 40 50 Metros	NORTE N
LÁMINA L 2/3 M8	FECHA PLANO 20-08-2024

PROMULGACIÓN MUNICIPAL DE LA APROBACIÓN

LA APROBACIÓN DE LA PRESENTE MODIFICACIÓN N°8 ZEMOI DE SALUD PRCP 2007 DE LA COMUNA DE PROVIDENCIA FUE PROMULGADA POR DECRETO ALCALDÍCIO EX N° 1662 DE FECHA 25/11/24 Y PUBLICADA EN EL DIARIO OFICIAL DE FECHA 5/12/24

INFORME MINISTERIO DE VIVIENDA Y URBANISMO
SECRETARÍA REGIONAL MINISTERIAL REGIÓN METROPOLITANA
INFORME TÉCNICO OFICIO ORD. N° 71 DE FECHA 13 NOV 2024


APROBACIÓN MUNICIPAL

LA PRESENTE MODIFICACIÓN N°8 ZEMOI DE SALUD PRCP 2007 DE LA COMUNA DE PROVIDENCIA FUE APROBADA POR ACUERDO DEL CONCEJO MUNICIPAL N° 1152 DE FECHA 4/6/24 Y SANCIONADA POR DECRETO ALCALDÍCIO EX N° 906 DE FECHA 28/6/24


MUNICIPALIDAD DE PROVIDENCIA
ALCALDESA
EVELYN MATTHEI FORNET
ALCALDESA

MARIA JOSE CASTILLO COUVE
ASESORA URBANISTA
XIMENA VILLEGAS KRALEMAN
ARQUITECTA DIRECTORA DEL ESTUDIO

SITUACIÓN ACTUAL - PLANO L1/ 7 M4 ÁREAS, ZONAS E INMUEBLES PROTEGIDOS

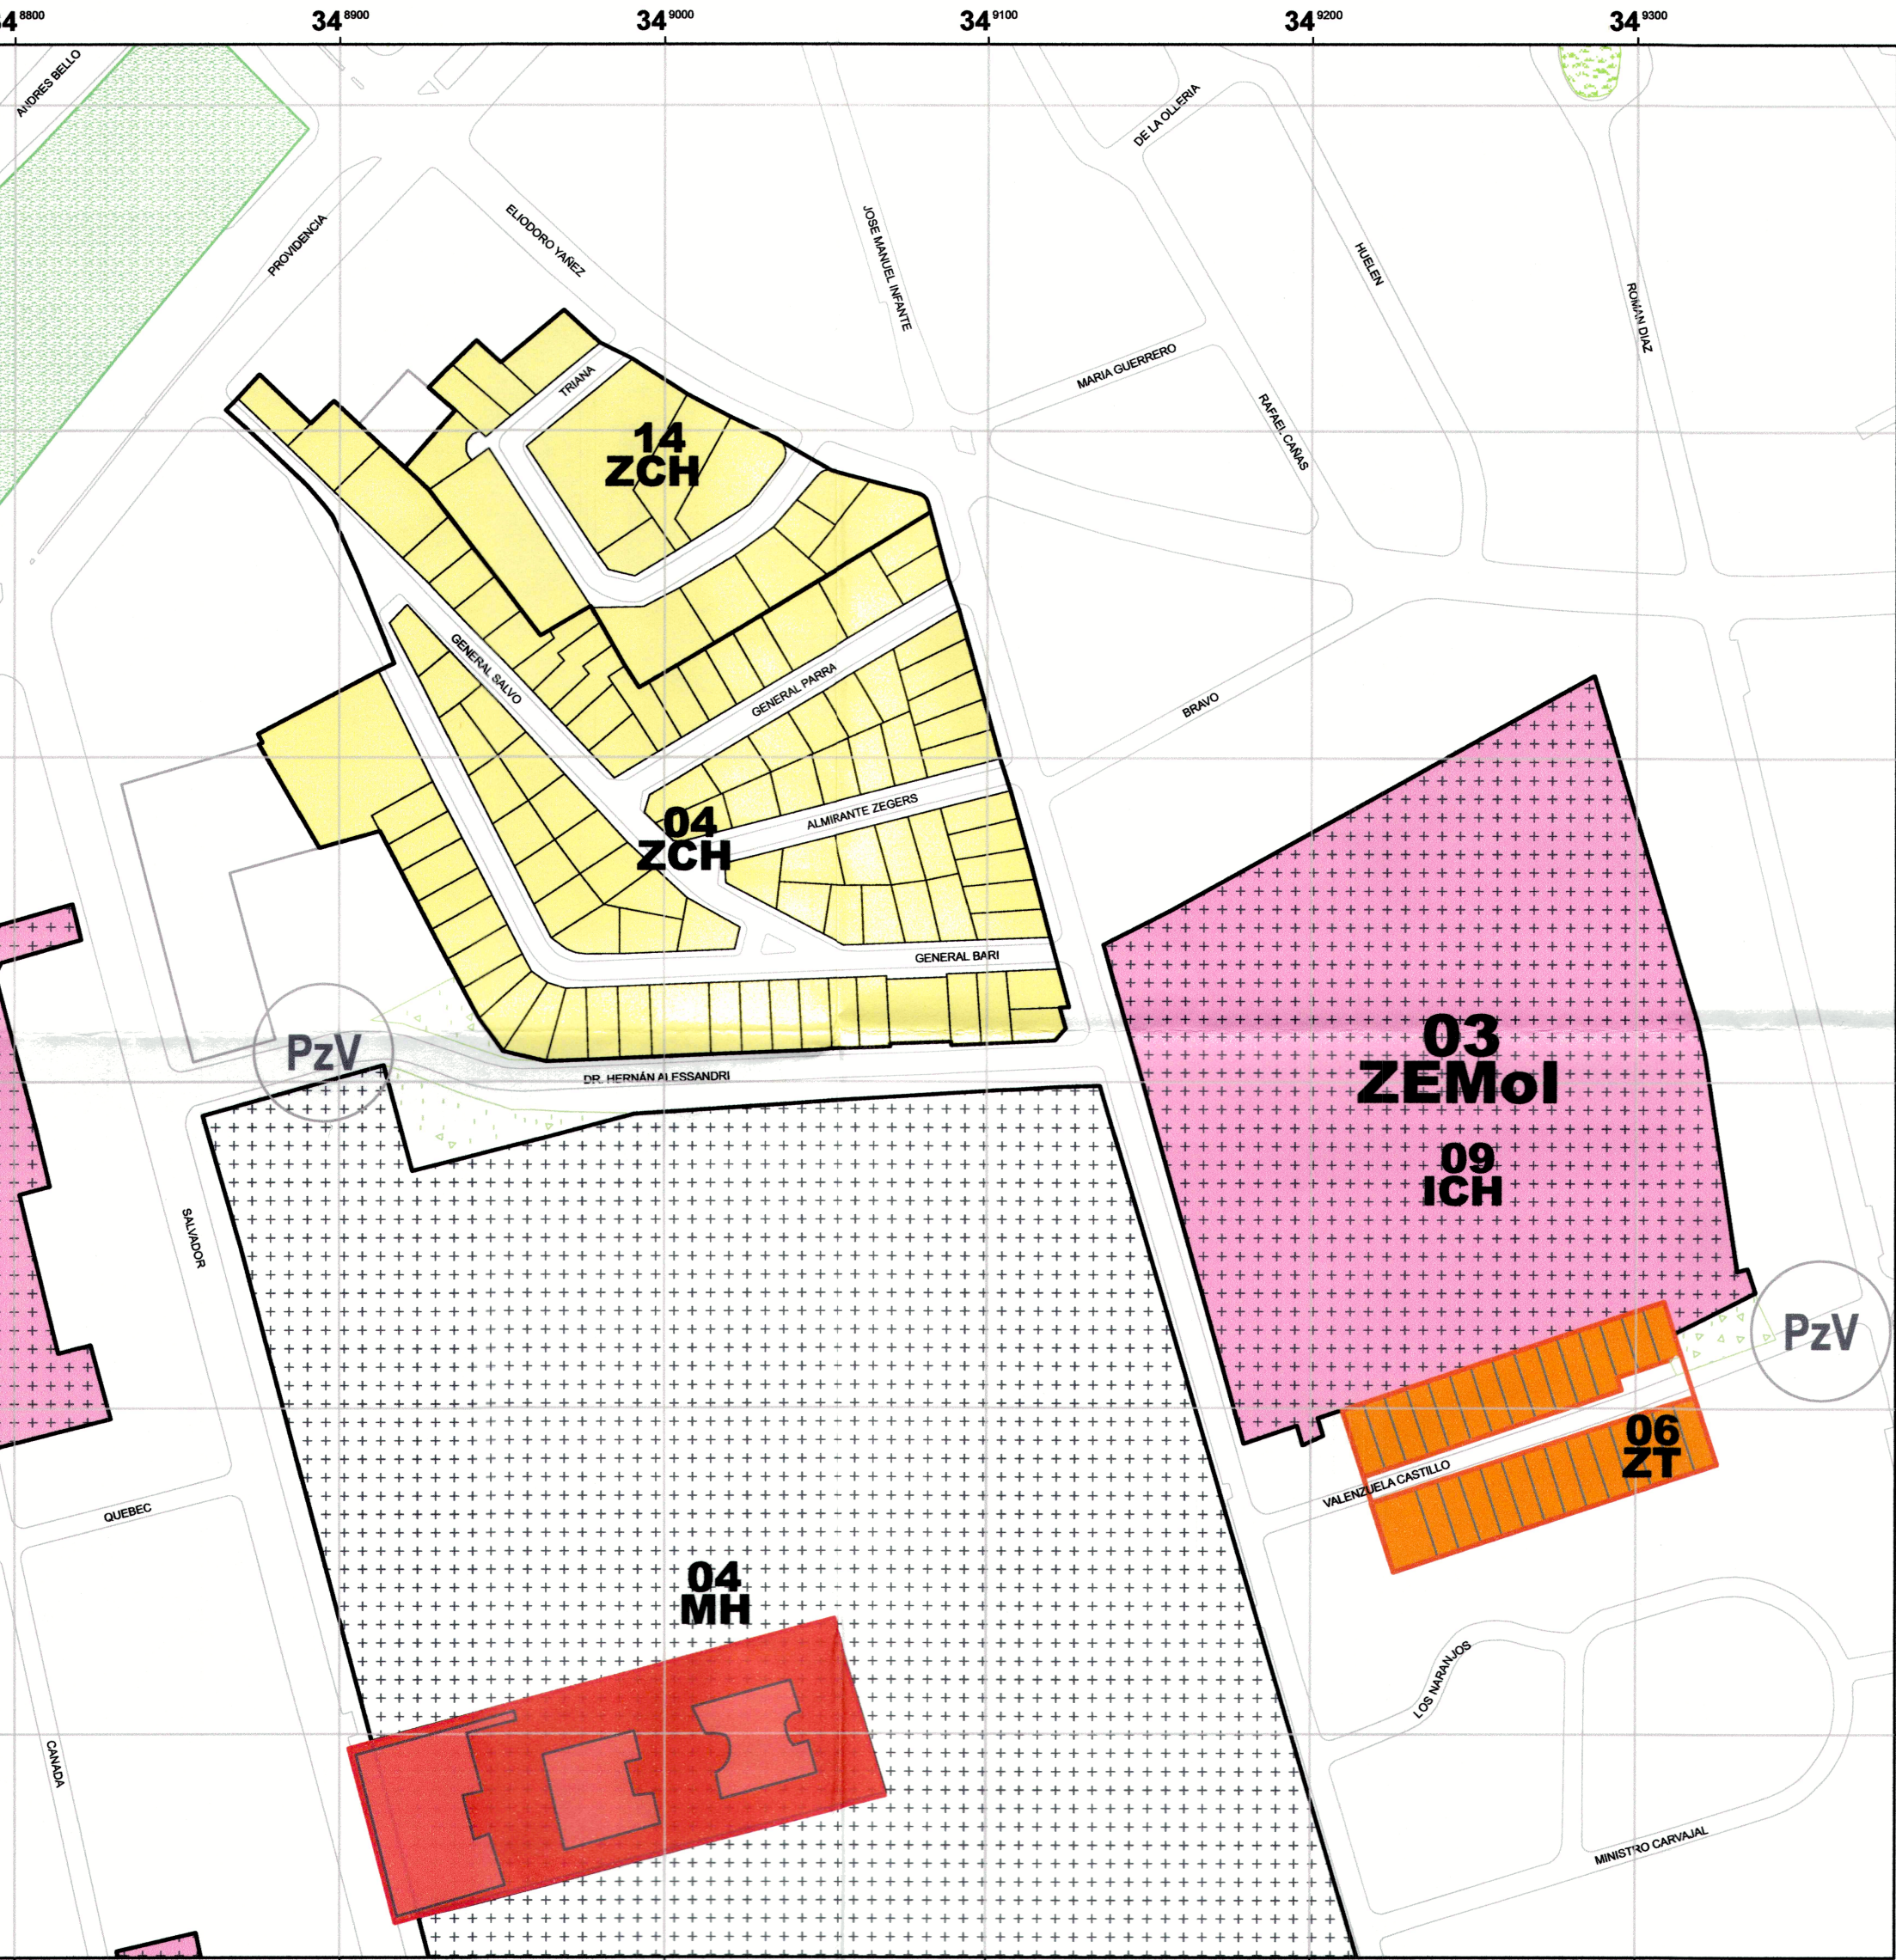


ESCALA: 1:2.000

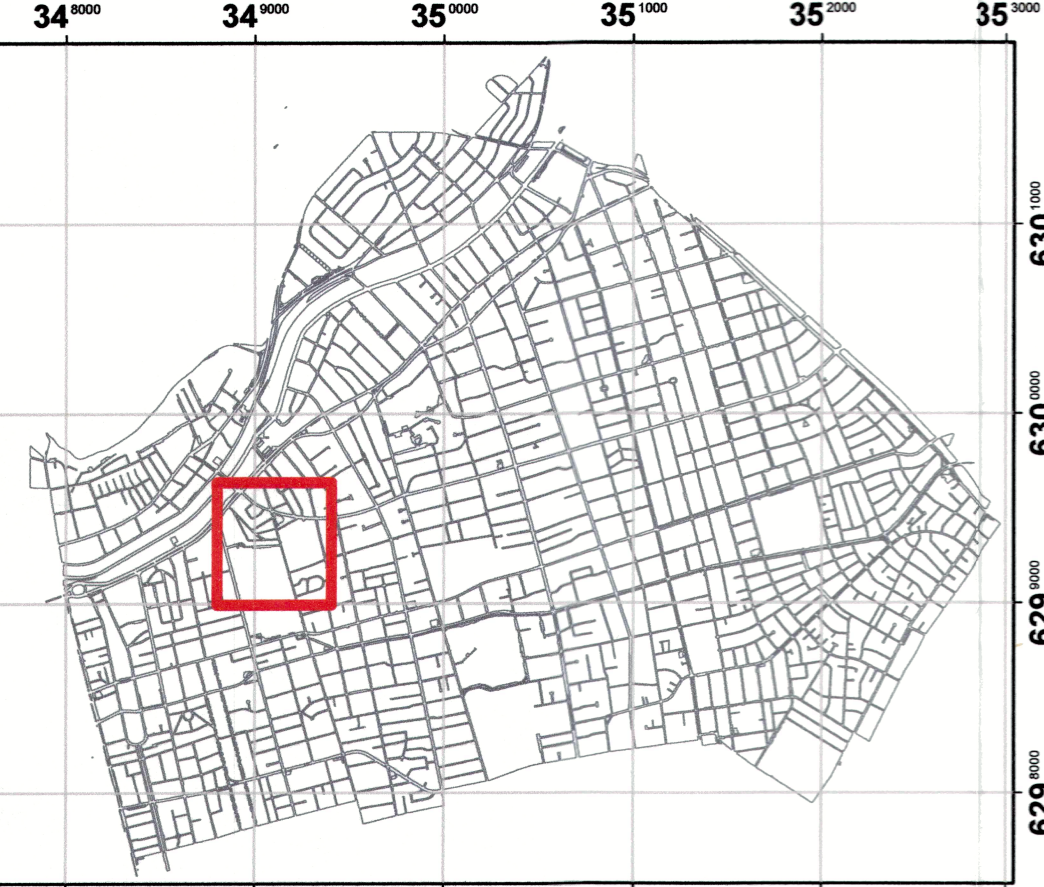

PLANO DE UBICACIÓN
ESCALA: 1:40.000

SITUACIÓN QUE SE APRUEBA - PLANO L1/ 7 M4 ÁREAS, ZONAS E INMUEBLES PROTEGIDOS

- Límites de Plano de Detalle ZCH 04 Población Salvador Legión Militar de Chile
- Límites de Plano de Detalle ZCH 14 Conjunto calle Triana
- Cuadro descripción Plano de Detalle

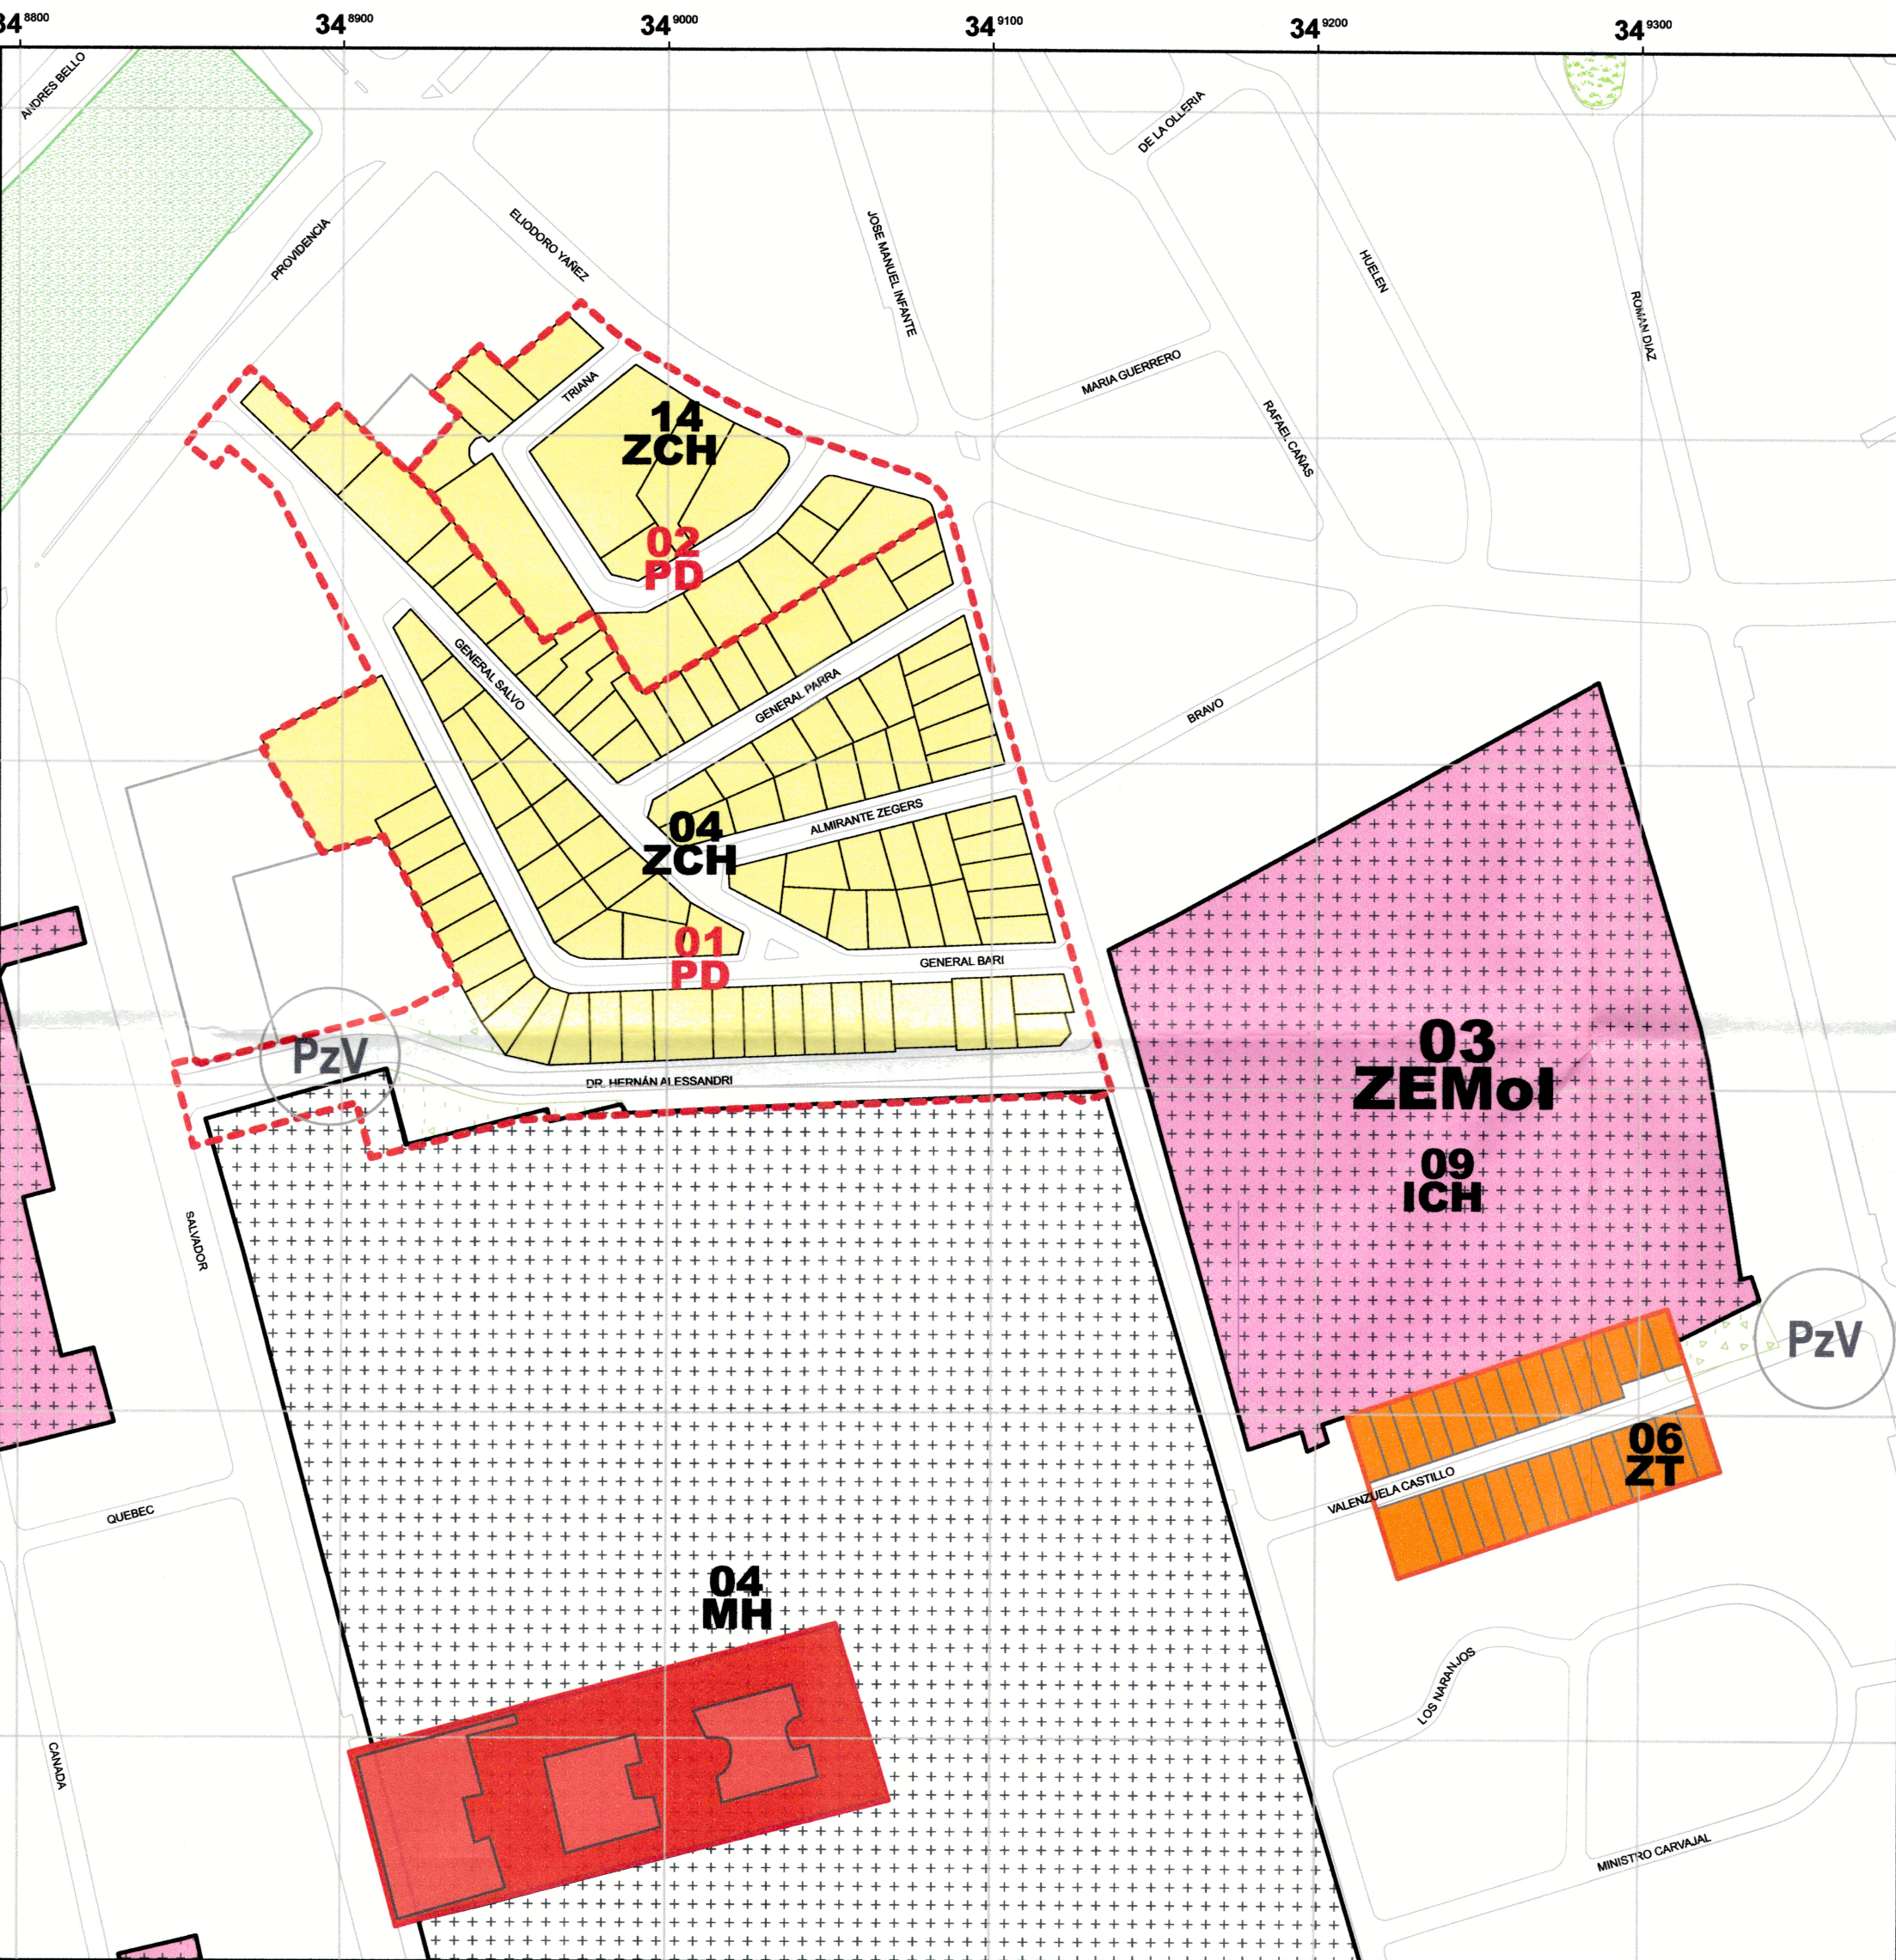

ESCALA: 1:2.000

PD - Planos de Detalle

Nº	NOMBRE
1	Plano de Detalle ZCH 04 Población Salvador Legión Militar de Chile
2	Plano de Detalle ZCH 14 Conjunto calle Triana

PROYECTO INFORMADO MEDIANTE OF. ORD. N° 71
DE FECHA 13 NOV 2024 DE LA SECRETARÍA MINISTERIAL
METROPOLITANA DE VIVIENDA Y URBANISMO

MODIFICACIÓN N°8 ZEMOI DE SALUD
PLAN REGULADOR COMUNAL DE PROVIDENCIA
PRCP 2007

LÍMITES PLANOS DE DETALLE

EL PRESENTE PLANO MODIFICA PARCIALMENTE EL PLANO L1/7 M4 ÁREAS, ZONAS E INMUEBLES PROTEGIDOS, APROBADO MEDIANTE DECRETO ALCALDÍCO EX N° 2008 DEL 30/11/2016 PUBLICADO EN EL DIARIO OFICIAL DE FECHA 06/12/2016, Y SE INCORPORA AL PLAN REGULADOR COMUNAL DE PROVIDENCIA (PRCP) 2007.

ZONAS E INMUEBLES PATRIMONIALES

- 00 ZT Zona Típica (LEY 17.288 de Monumentos Nacionales)
- 00 MH Monumento Histórico (LEY 17.288 de Monumentos Nacionales)
- 00 ZCH Zona de Conservación Histórica (Art.5.2.04.O.L.)
- 00 ICH Inmueble de Conservación Histórica (Art.5.2.05.O.L.)

ZONAS DE EQUIPAMIENTO
DE ESCALA METROPOLITANA

- Zona Equipamiento Metropolitano o Intercomunal

PARQUES (Pq)

- Pqi Parques Intercomunales

PLAZAS (Pz)

- PzVec Plazas Vecinales

PLANOS DE DETALLE

- 00 PD Límite Plano de Detalle

BASE TOPOGRÁFICA:
Instituto Geográfico Militar
Levantamiento Aerofotogramétrico de Providencia
Vuelo : Escala 1:4000
Fotografía : 212.99 mm
Fecha de Toma : octubre 1988
Datos Geodésicos: Elipsoidal y Datum Sudamericano de 1969 Proyección U.T.M.

ESCALA 0 5 10 20 30 40 50 Metros	NORTE N
LÁMINA L 3/3 M8	FECHA PLANO 20 - 08 - 2024

PROMULGACIÓN MUNICIPAL DE LA APROBACIÓN

LA APROBACIÓN DE LA PRESENTE MODIFICACIÓN N°8 ZEMOI DE SALUD PRCP 2007 DE LA COMUNA DE PROVIDENCIA FUE PROMULGADA POR DECRETO ALCALDÍCO EX N° 1662 DE FECHA 25/11/24 Y PUBLICADA EN EL DIARIO OFICIAL DE FECHA 5/12/24

INFORME MINISTERIO DE VIVIENDA Y URBANISMO
SECRETARÍA REGIONAL MINISTERIAL REGIÓN METROPOLITANA
INFORME TÉCNICO OFICIO ORD. N° 71 DE FECHA 13 NOV 2024

APROBACIÓN MUNICIPAL

LA PRESENTE MODIFICACIÓN N°8 ZEMOI DE SALUD PRCP 2007 DE LA COMUNA DE PROVIDENCIA FUE APROBADA POR ACUERDO DEL CONCEJO MUNICIPAL N° 1152 DE FECHA 4/6/24 Y SANCIONADA POR DECRETO ALCALDÍCO EX N° 906 DE FECHA 23/6/24

MUNICIPALIDAD DE PROVIDENCIA
ALCALDESA
EVELYN MATTHEI FORNET
ALCALDESA

SECRETARÍA REGIONAL MINISTERIAL REGIÓN METROPOLITANA
MARIJA JOSÉ CASTILLO COUVE
ASESORA URBANISTA

X Villalón K
XIMENA VILLEGAS KRALEMAN
ARQUITECTA DIRECTORA DEL ESTUDIO